

羽村市公共下水道一般平面図


H22都認-6/7

福生都市計画下水道事業
事業進捗図（污水）
羽村市公共下水道

縮尺
1
10,000



調整者
羽村市

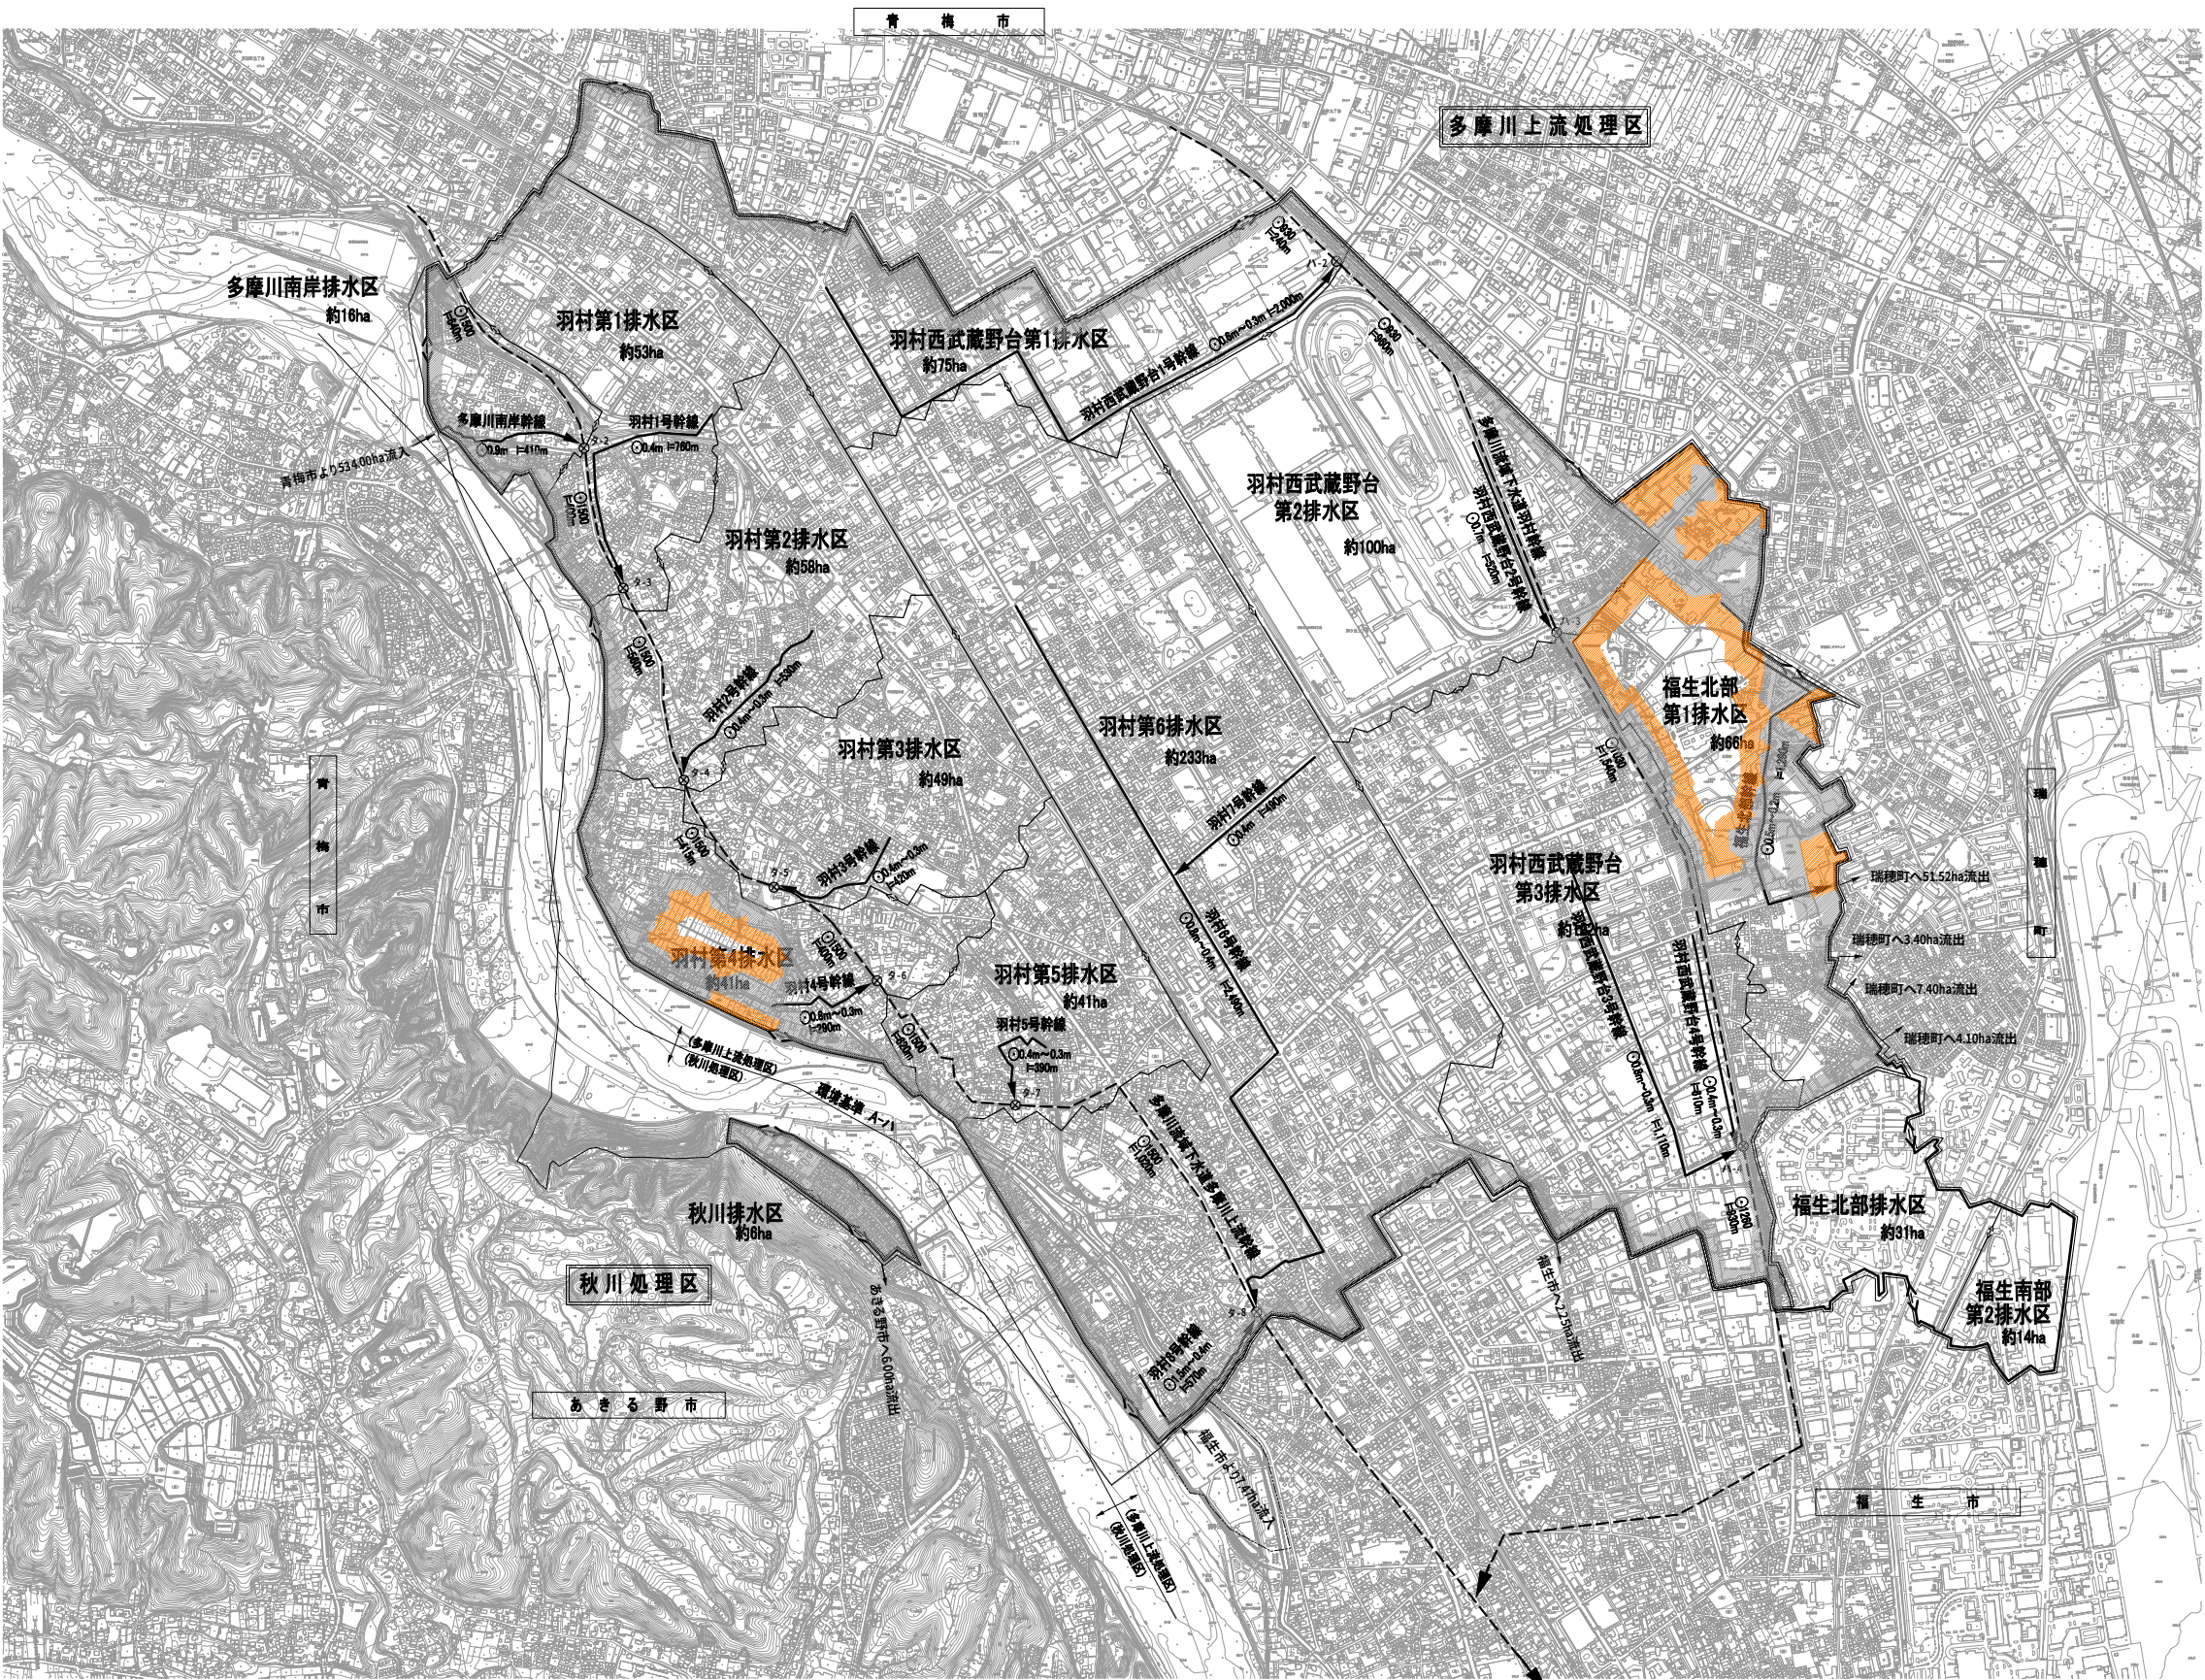

1:10,000
0 500 1,000m