


# 羽村市公共下水道一般平面図

H22都認-7/7

福生都市計画下水道事業 羽村市公共下水道  
事業進捗図（雨水）

縮尺  
1  
10,000

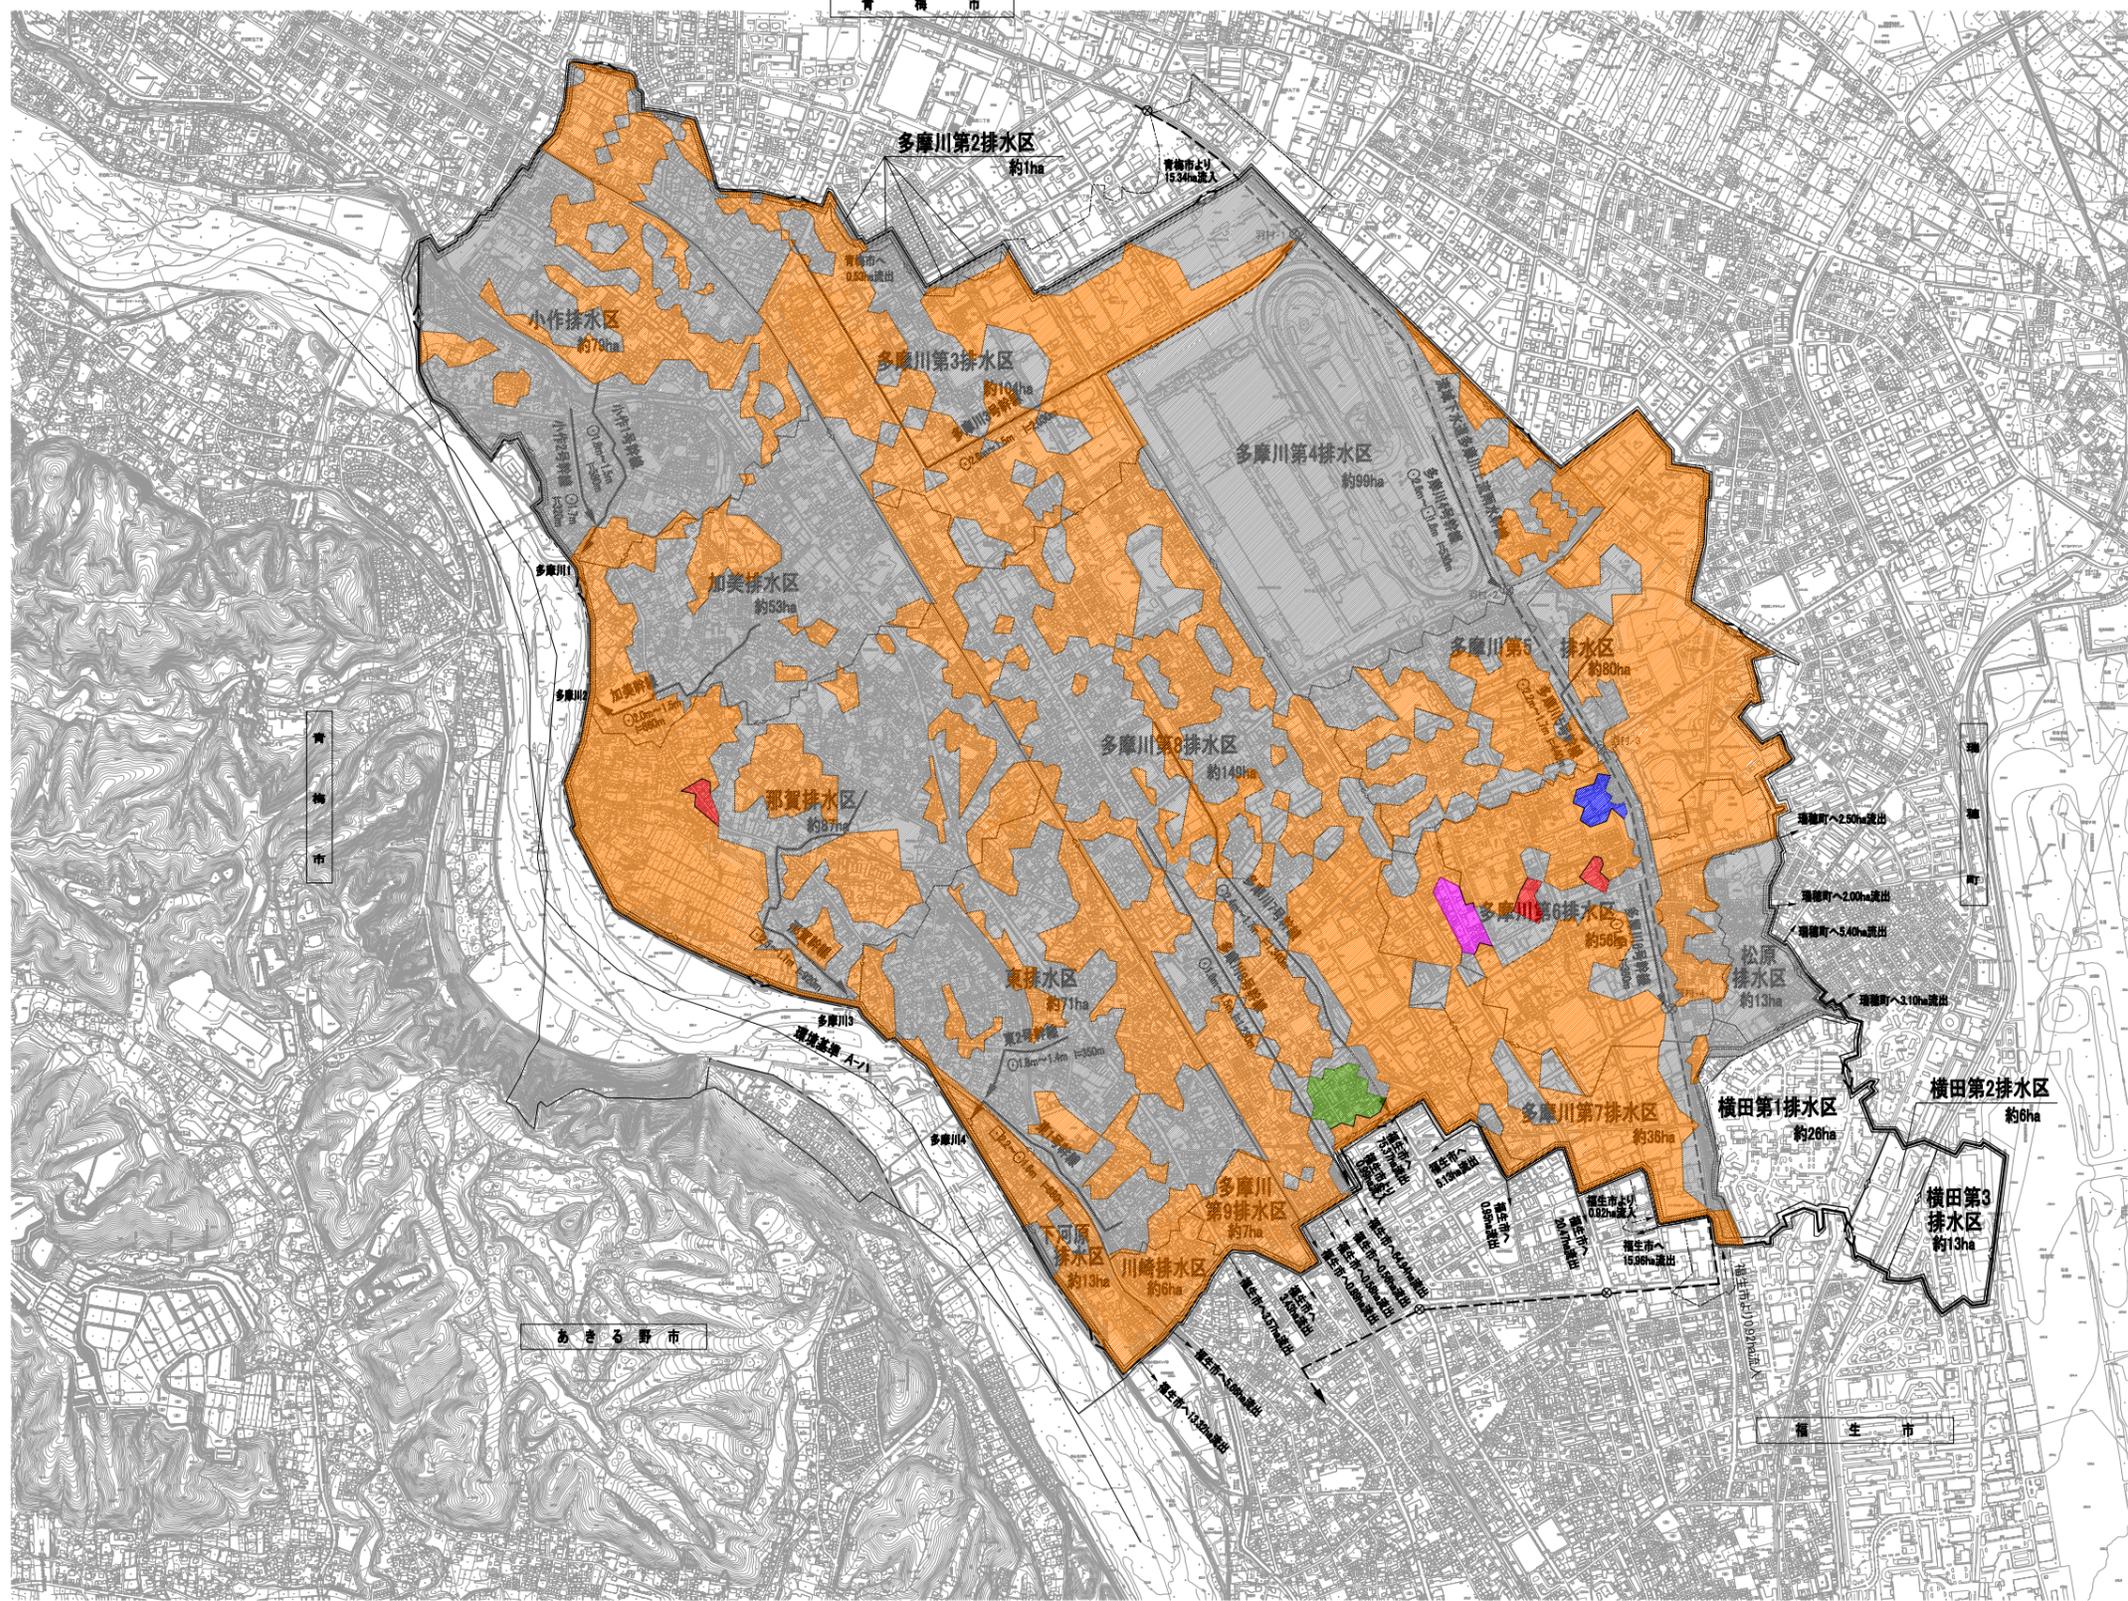

多摩川上流処理区	
■ (Grey)	既設 (平成22年度以前施工)
■ (Cyan)	平成23年度施工
■ (Red)	平成24年度施工
■ (Magenta)	平成25年度施工
■ (Blue)	平成26年度施工
■ (Green)	平成27年度施工
■ (Orange)	平成28年度以降施工
秋川処理区	
■ (White)	
■ (White)	
■ (White)	



セントラル航空測量株式会社調製

撮影 平成元年9月  
現況 平成3年2月  
測図 平成3年3月 ステレオコンパレーター、ステレオメトログラフ  
修正 平成14年1月  
座標系 測尺系  
等高線 5m間隔

調整者  
羽村市