


羽村市公共下水道一般平面図

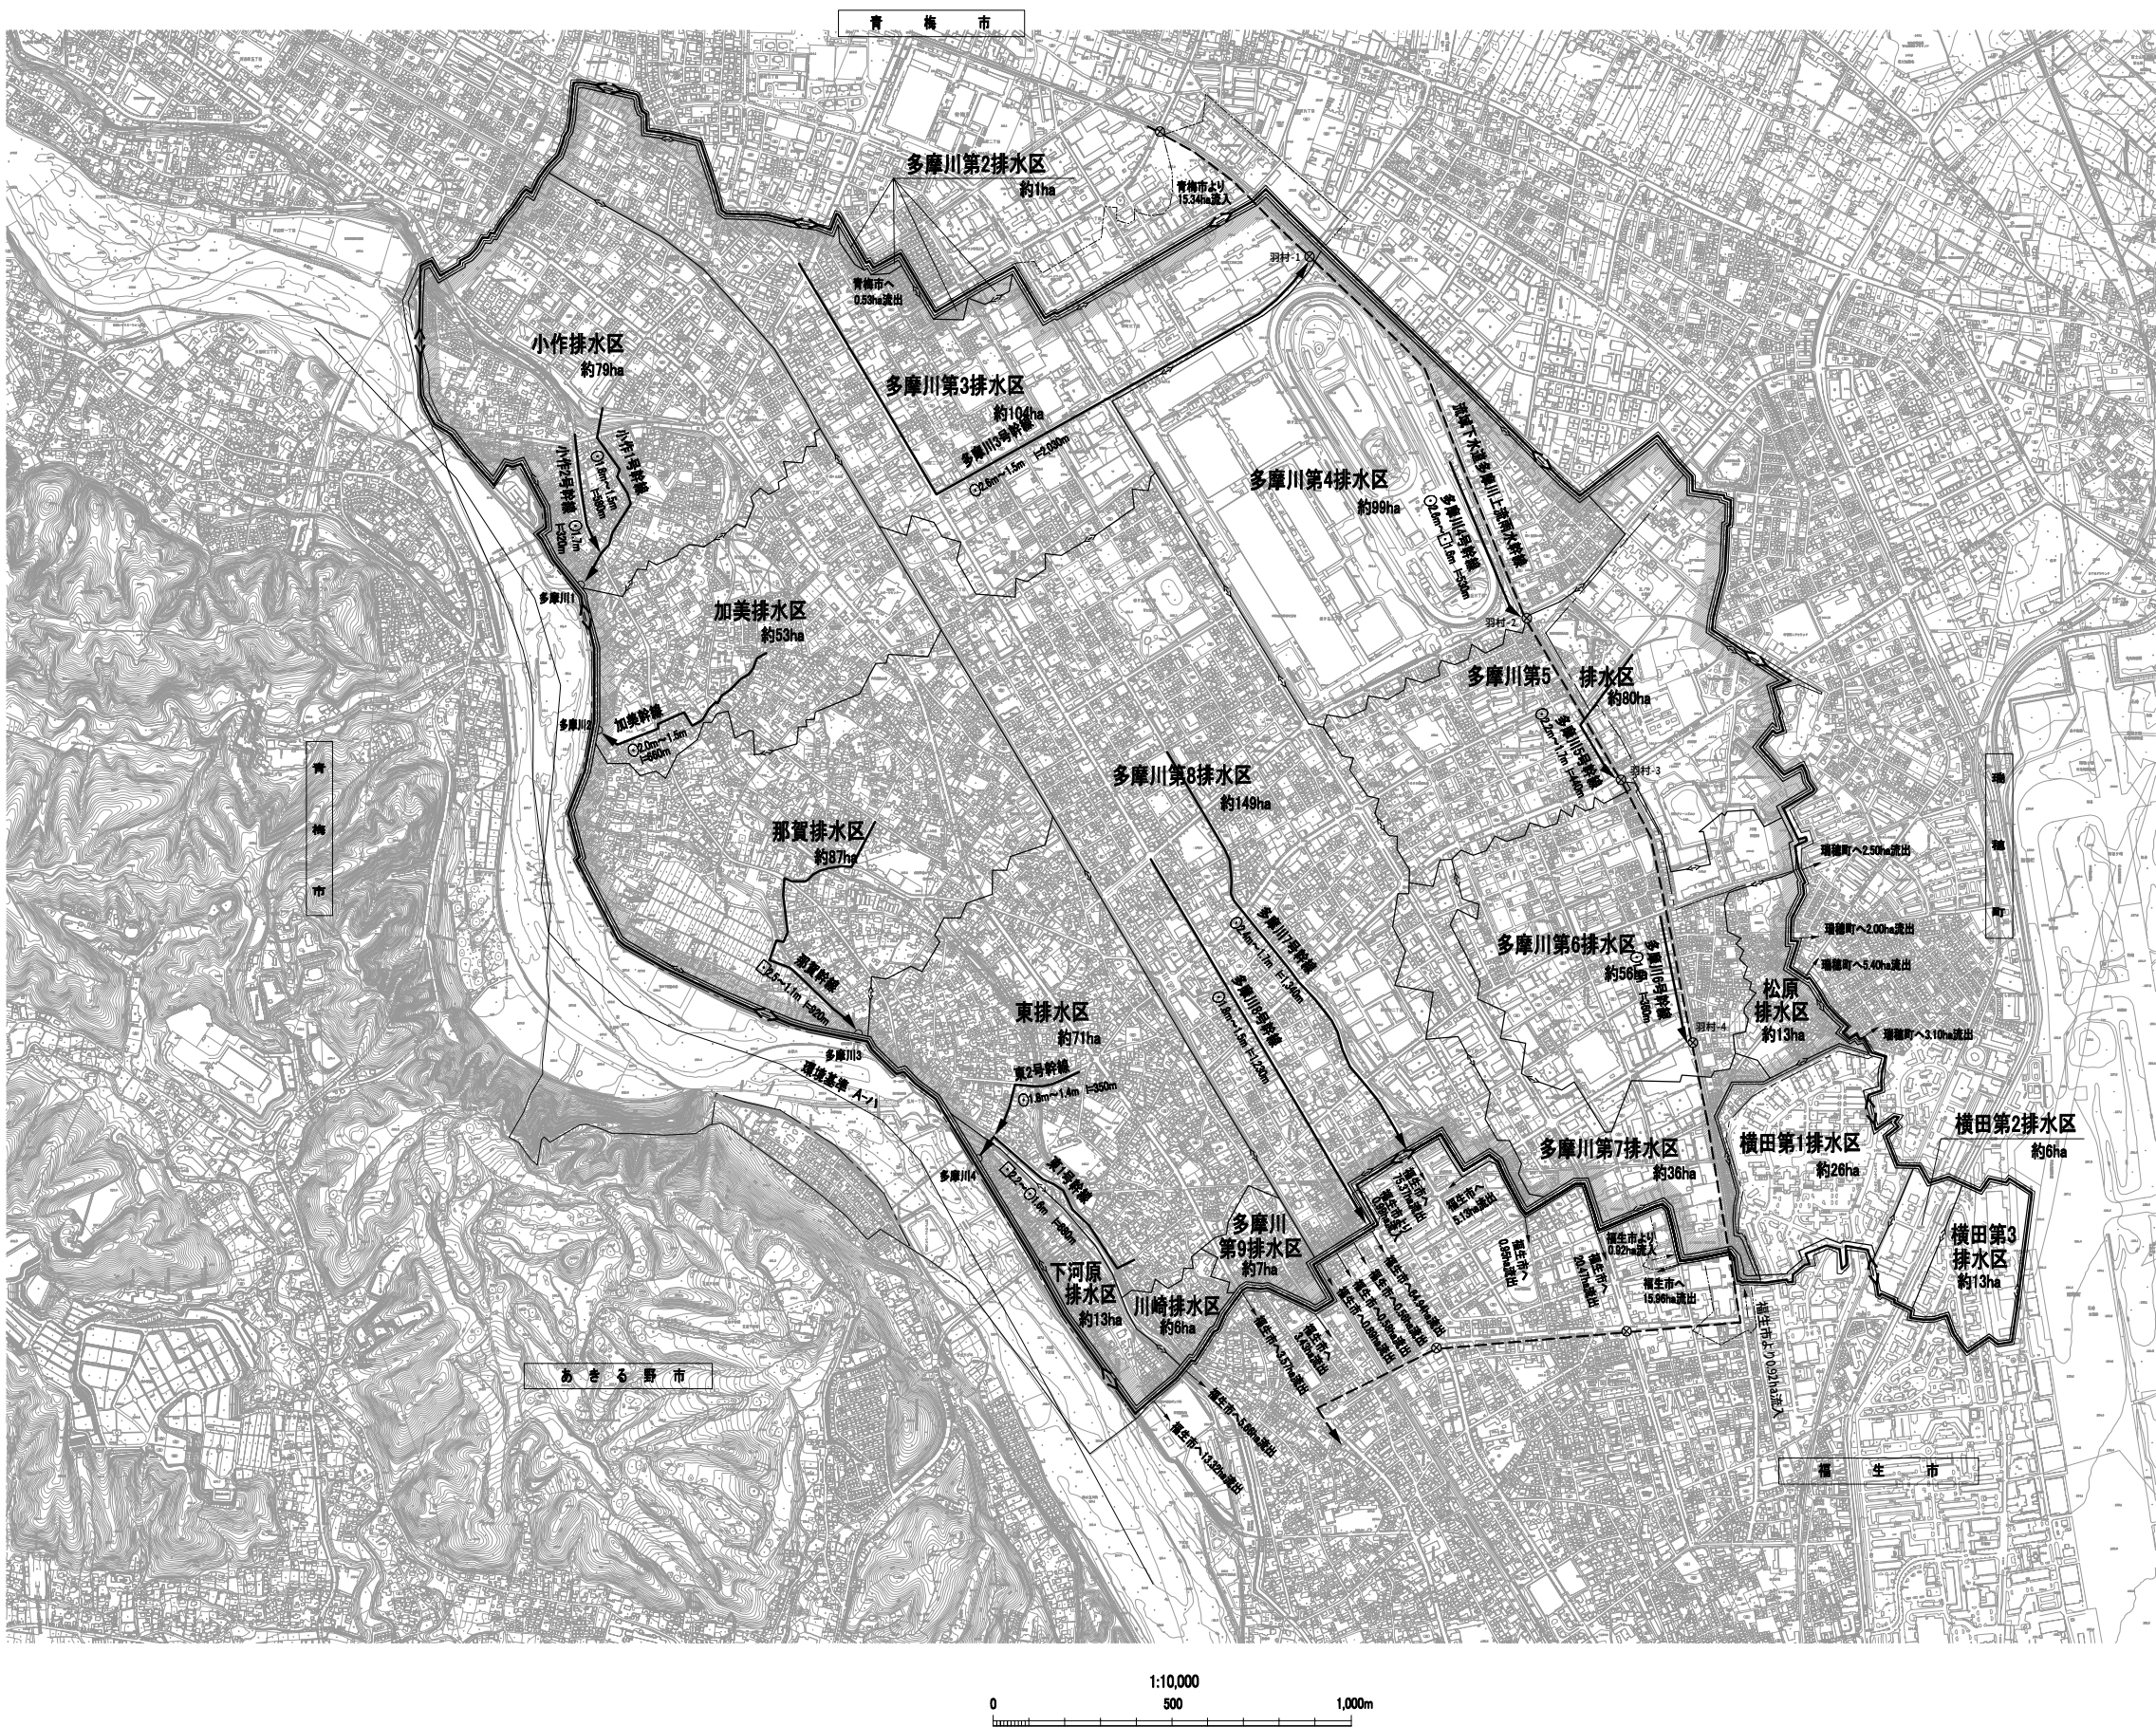

福生都市計画下水道事業 羽村市公共下水道
設計の概要を表示する図書 平面図(雨水)

縮 尺
1
10,000

凡 例	
	行 政 界
	排 水 区 域 界
	排 水 区 界
	下 水 管 渠
	吐 口
	流域下水道〇〇幹線
	流域幹線との接続点
	流 入 区 域 界
	市街化区域の境界線
約56ha	計画決定面積
	予定処理区域



調整者
羽村市

セントラル航空測量株式会社調製

編 影 平成元年9月
現 調 平成3年2月
測 図 平成3年3月
修 正 平成14年1月
座 標 系 第 IX 系
等 高 線 5m 間隔
ステレオコンバーター、ステレオメトログラフ