
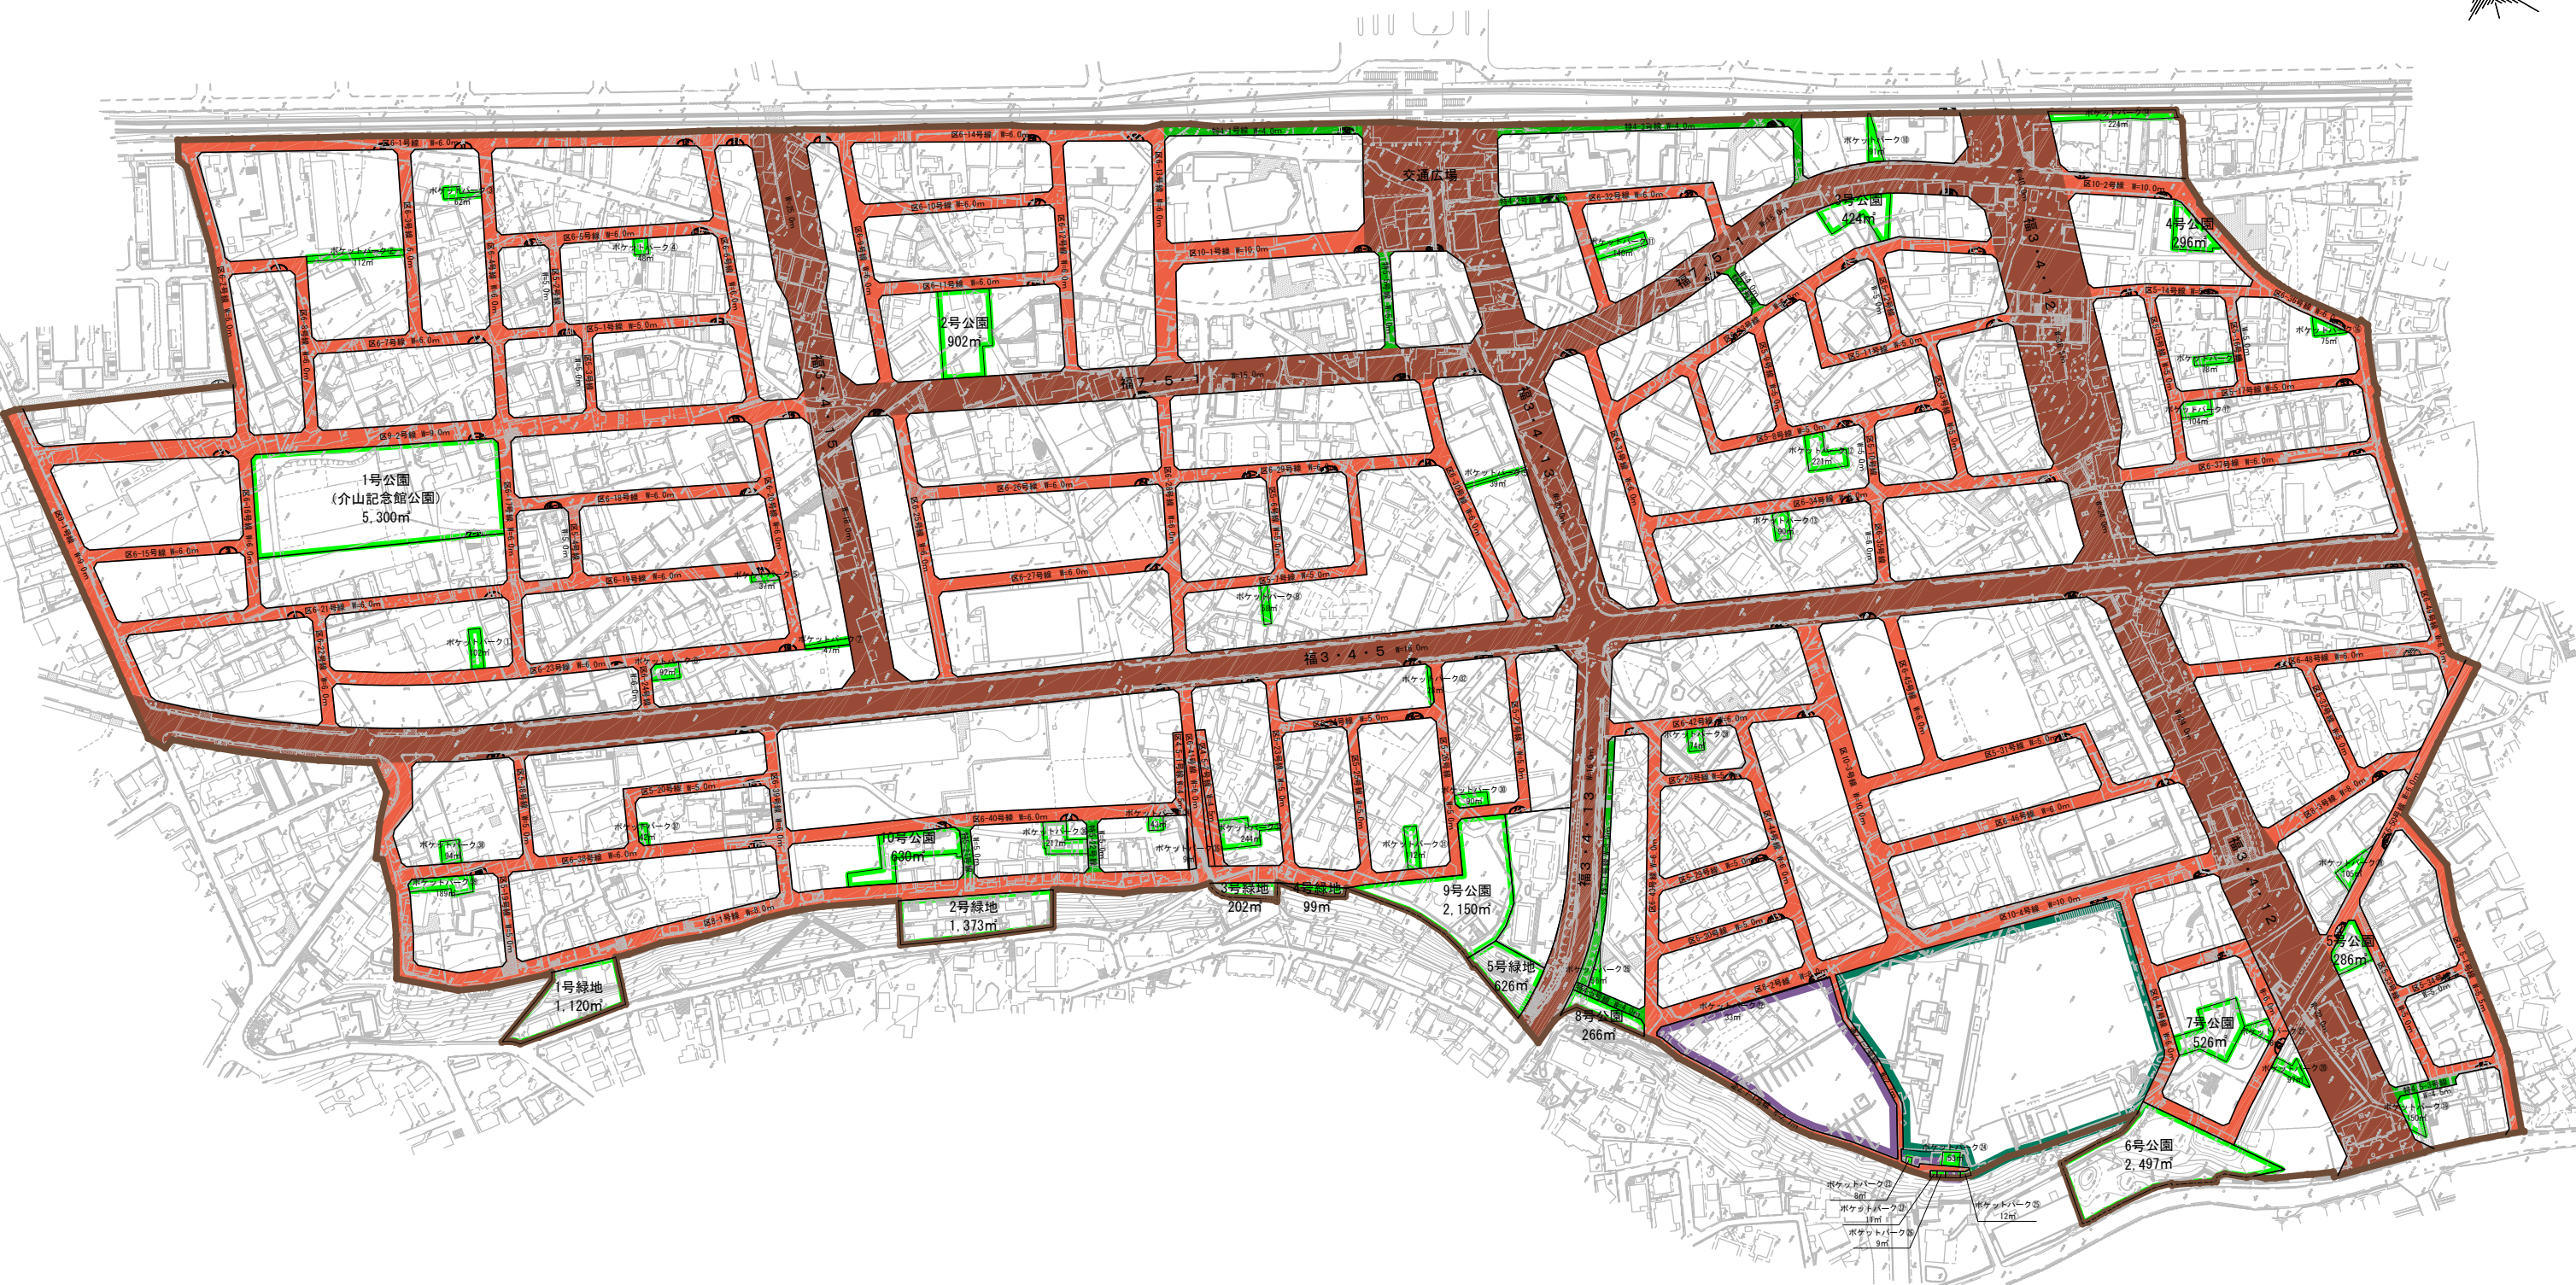


福生都市計画事業羽村駅西口土地区画整理事業 設計図

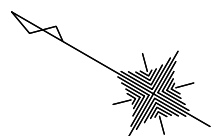

凡 例	
	施行区域界
	都市計画道路
	小学校
	区画道路
	公園・緑地
	墓地
	特殊道路