



奈賀会館

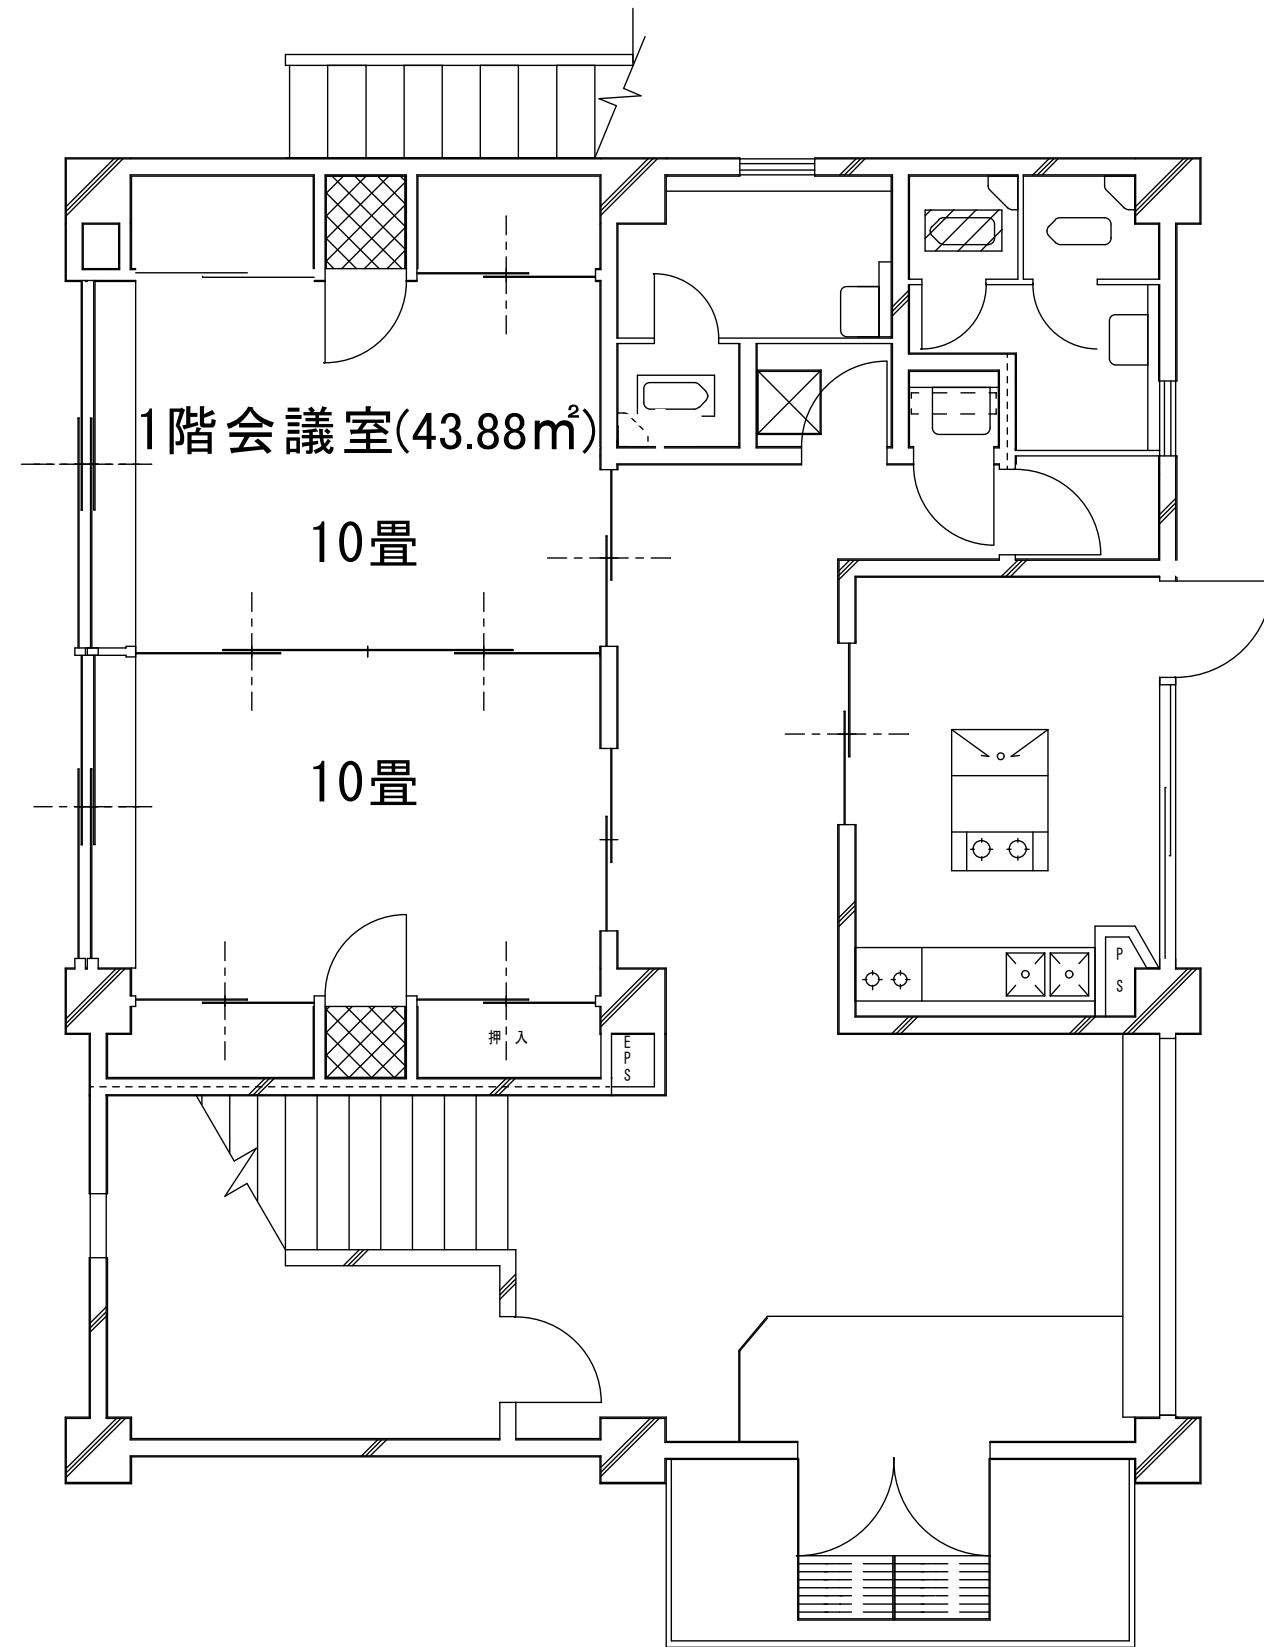

1 階 平 面 図

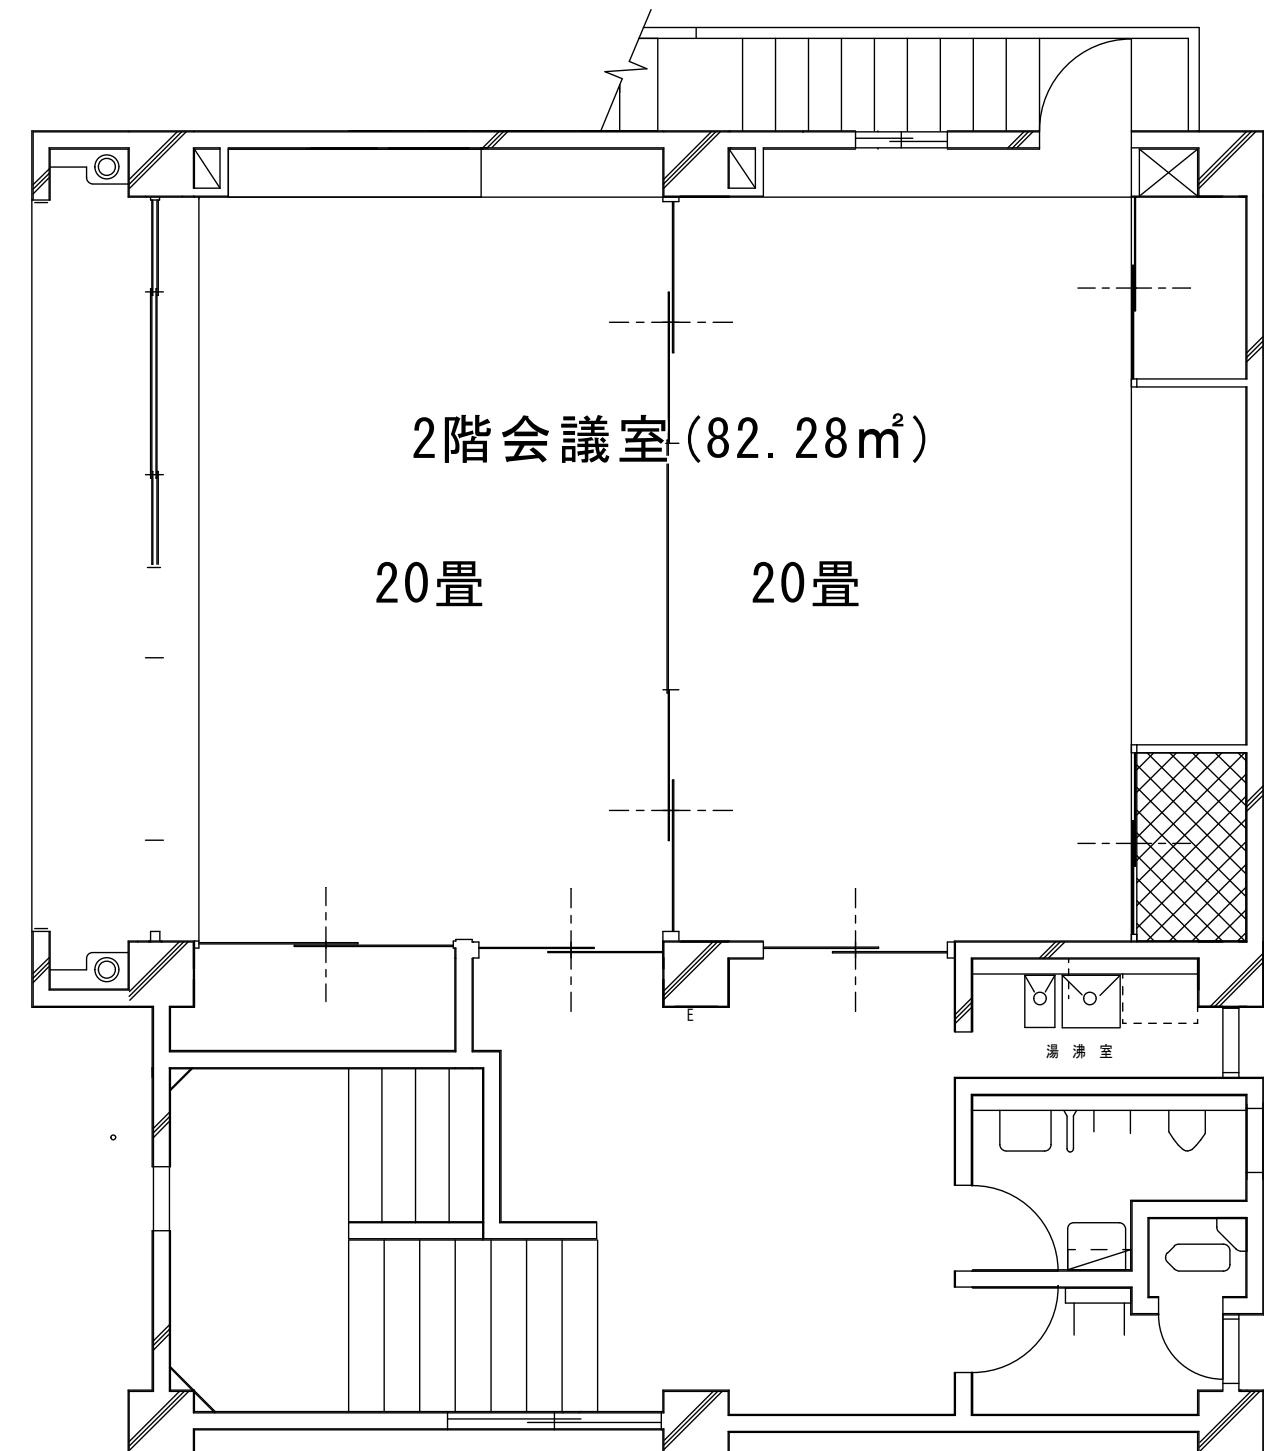

2 階 平 面 図