


天王台会館

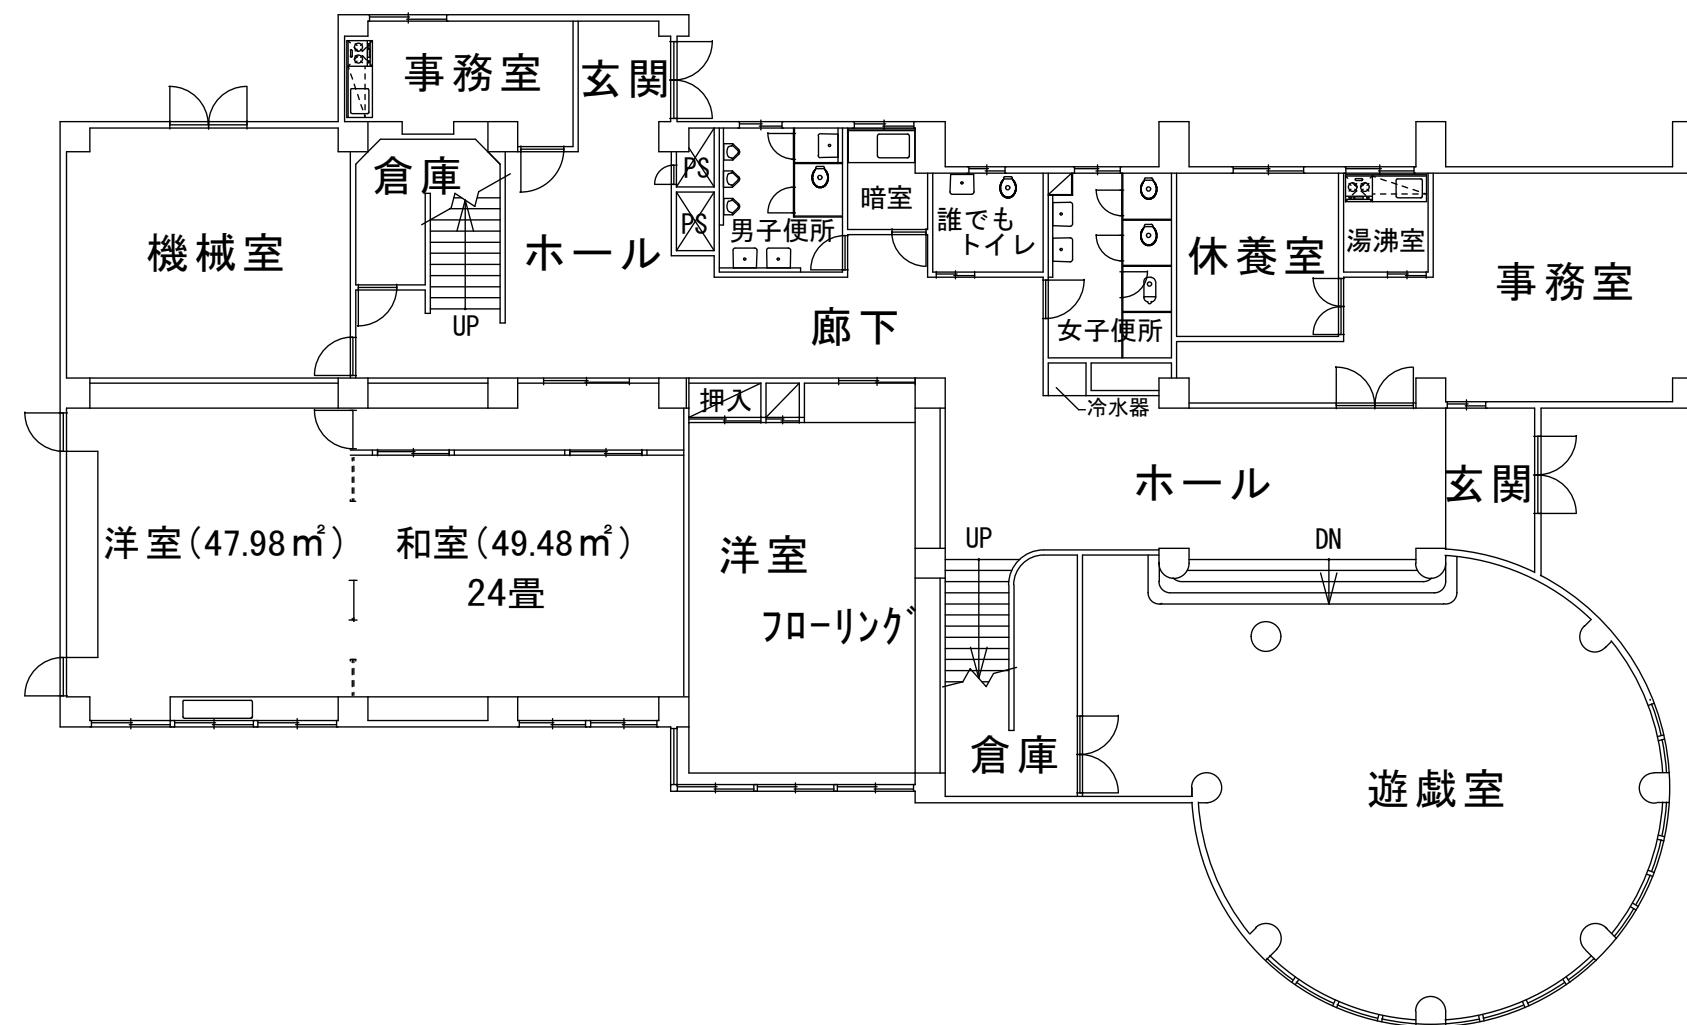

1階平面図