


# 緑ヶ丘第二会館

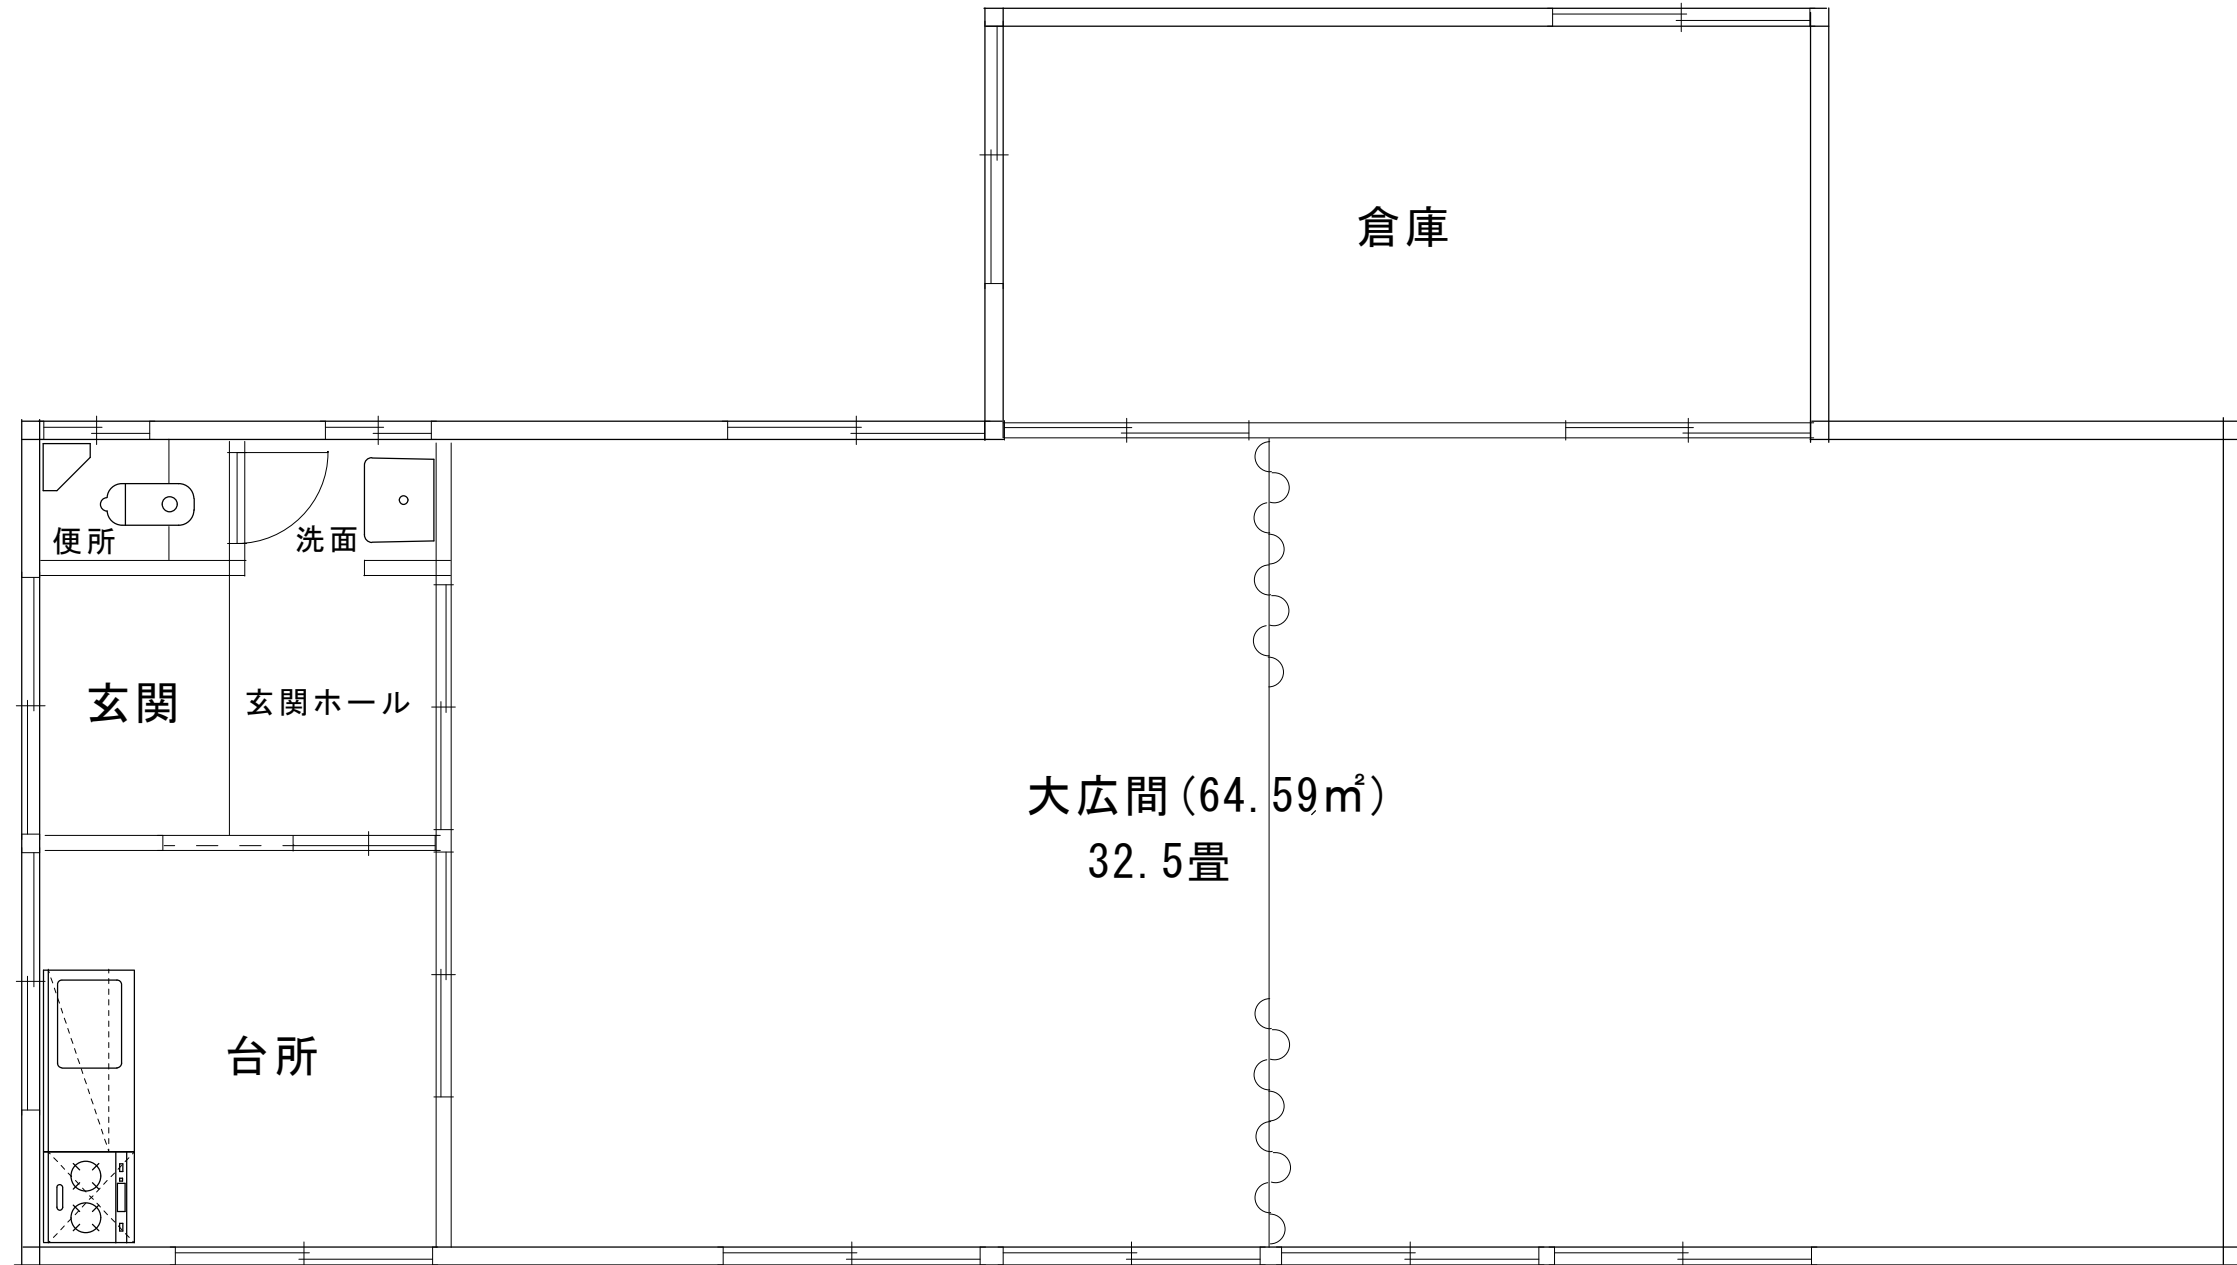

1階平面図