


## 【施設番号2】

羽村市コミュニティセンター

### 飲料自動販売機設置位置図

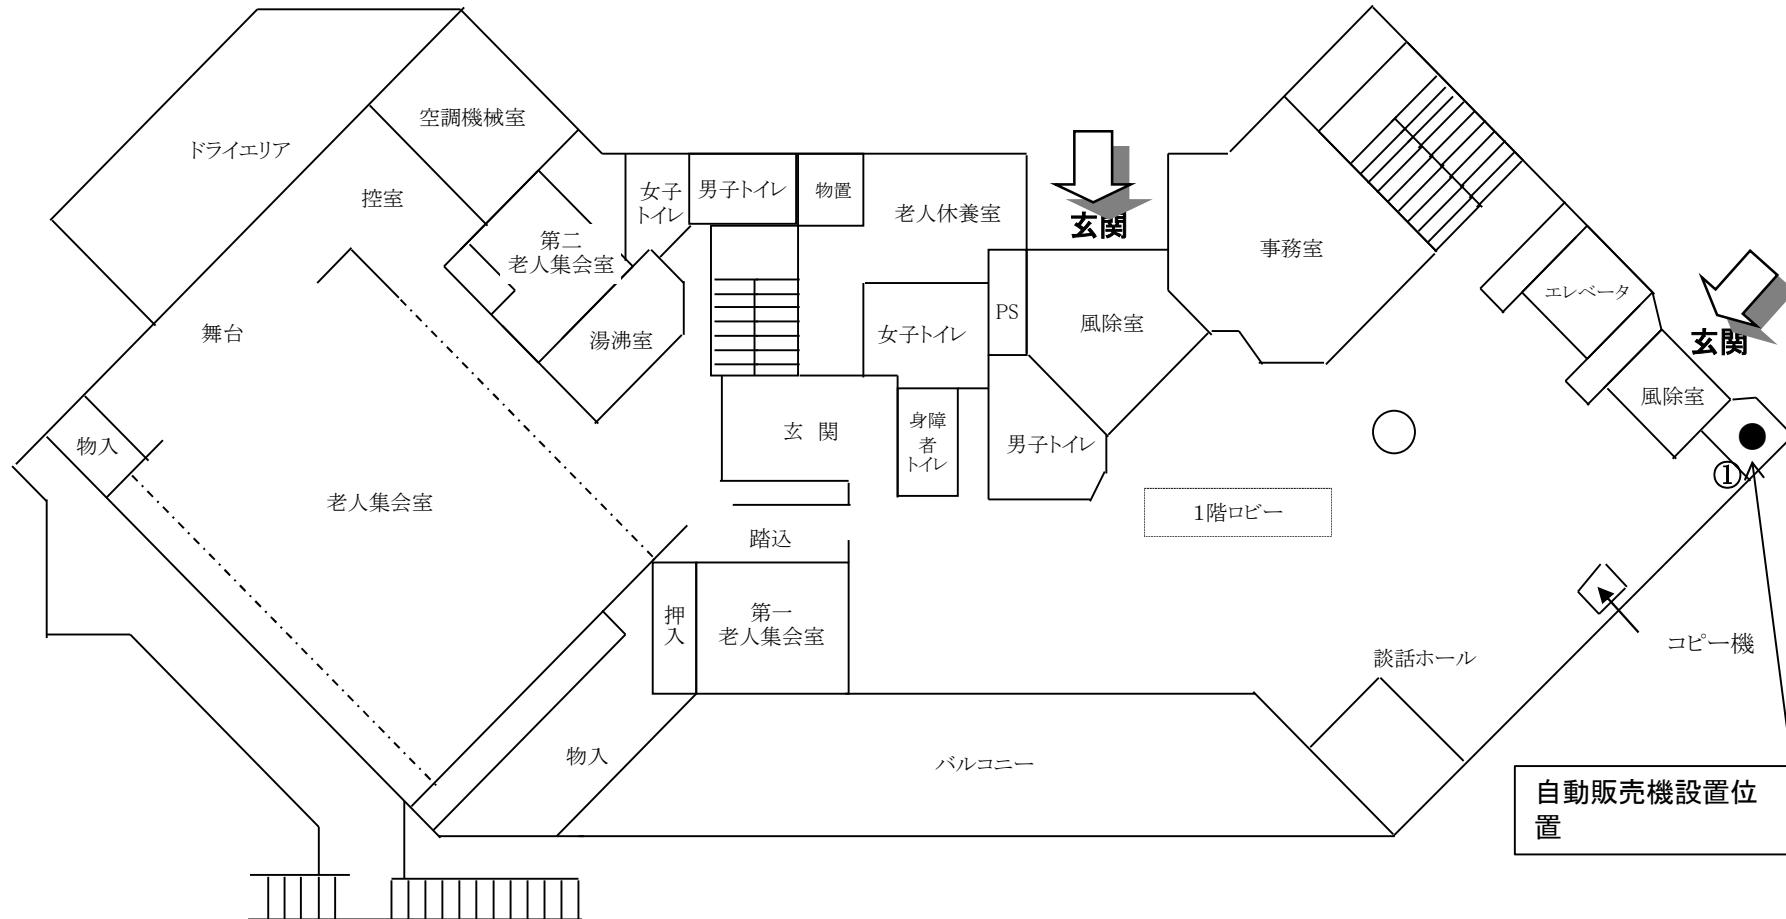

1階平面図