


羽村市公共下水道大規模管路特別調査 調査結果図

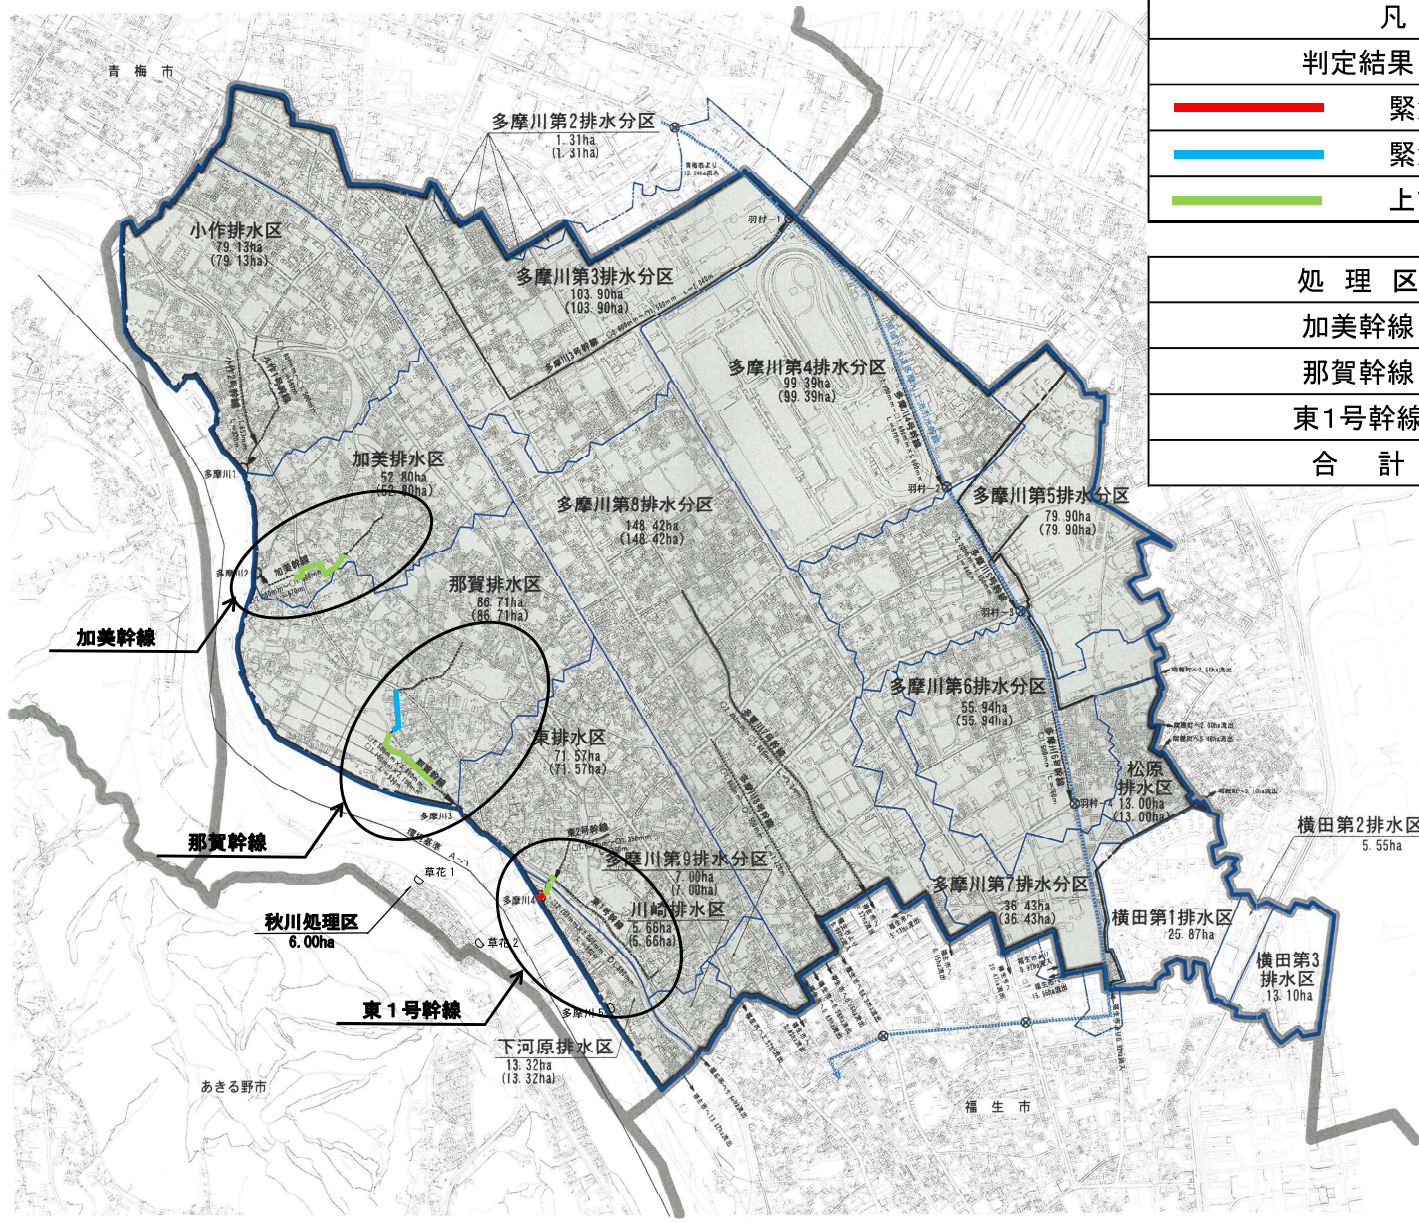

凡 例	
判定結果	スパン延長
—	緊急度Ⅰ 12.60m
—	緊急度Ⅱ 164.20m
—	上記以外 601.45m

処 理 区	調査延長
加美幹線	245.73m
那賀幹線	441.69m
東1号幹線	90.83m
合 計	778.25m

記 号	色 称
	行政区境界
	排水区域界
	排水分区界
	主要な管渠 (既設)
	主要な管渠 (計画)
	社口
	流域幹線
	流域幹線接続点
	流入区域界
	浄化区域界・浄化施設区域界

