


羽村市弓道場 1 階平面図

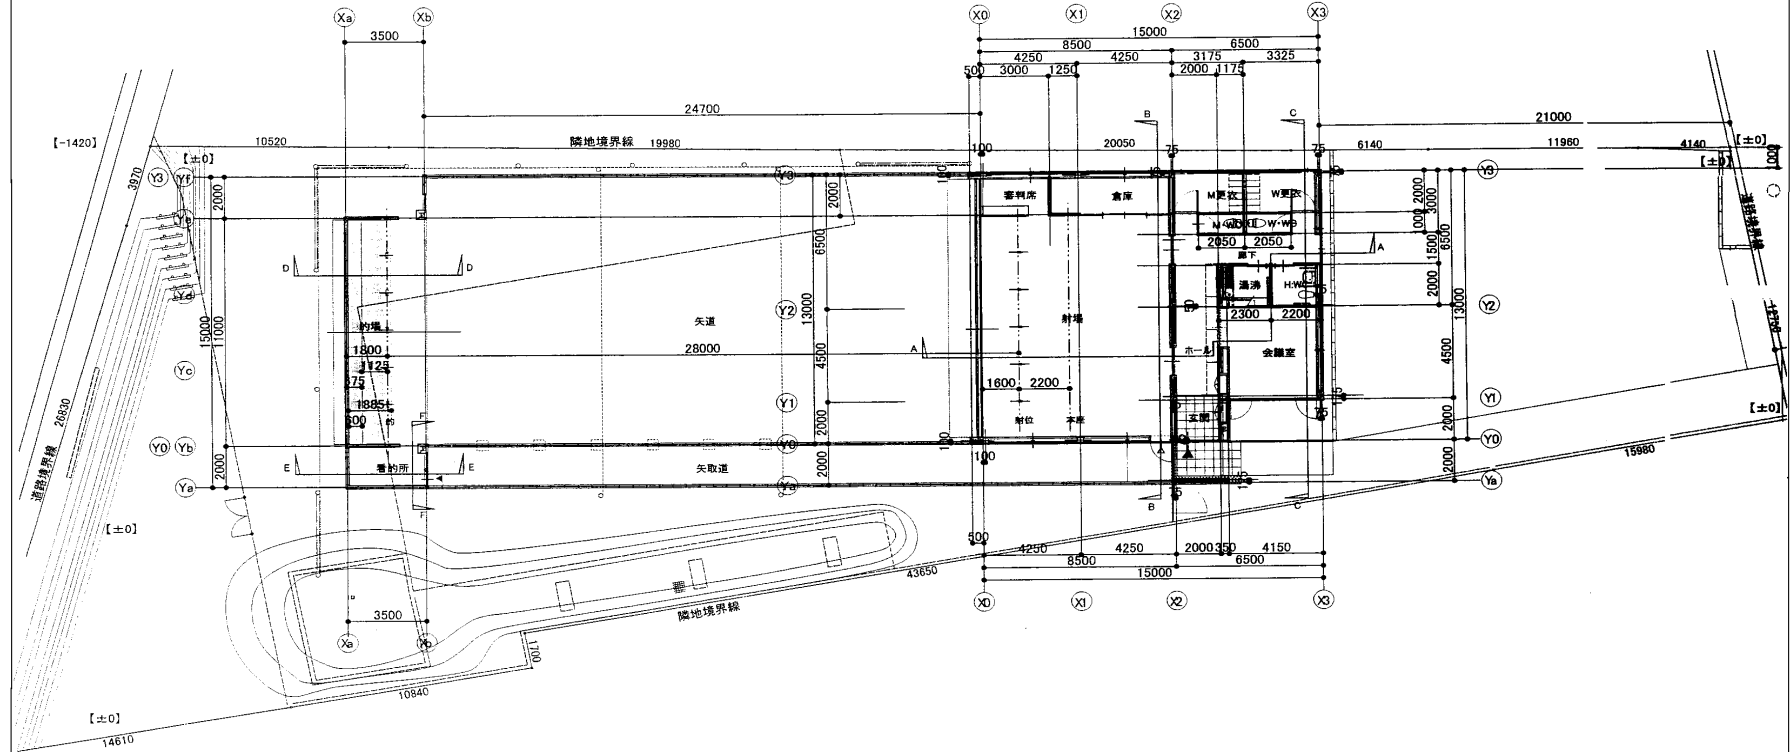

※ 本	（仮称）羽村市弓道場建設工事（建築工事）	図 号	A - 06
縮 尺	1階平面図	※	※
縮 尺	1:100 (1:200)	※	※
日 付	2024.10.10	※	※
U ARCHITECT & ASSOCIATE			
（印）建築関係表示			