


羽村市弓道場 1 階平面詳細図1(射場棟)

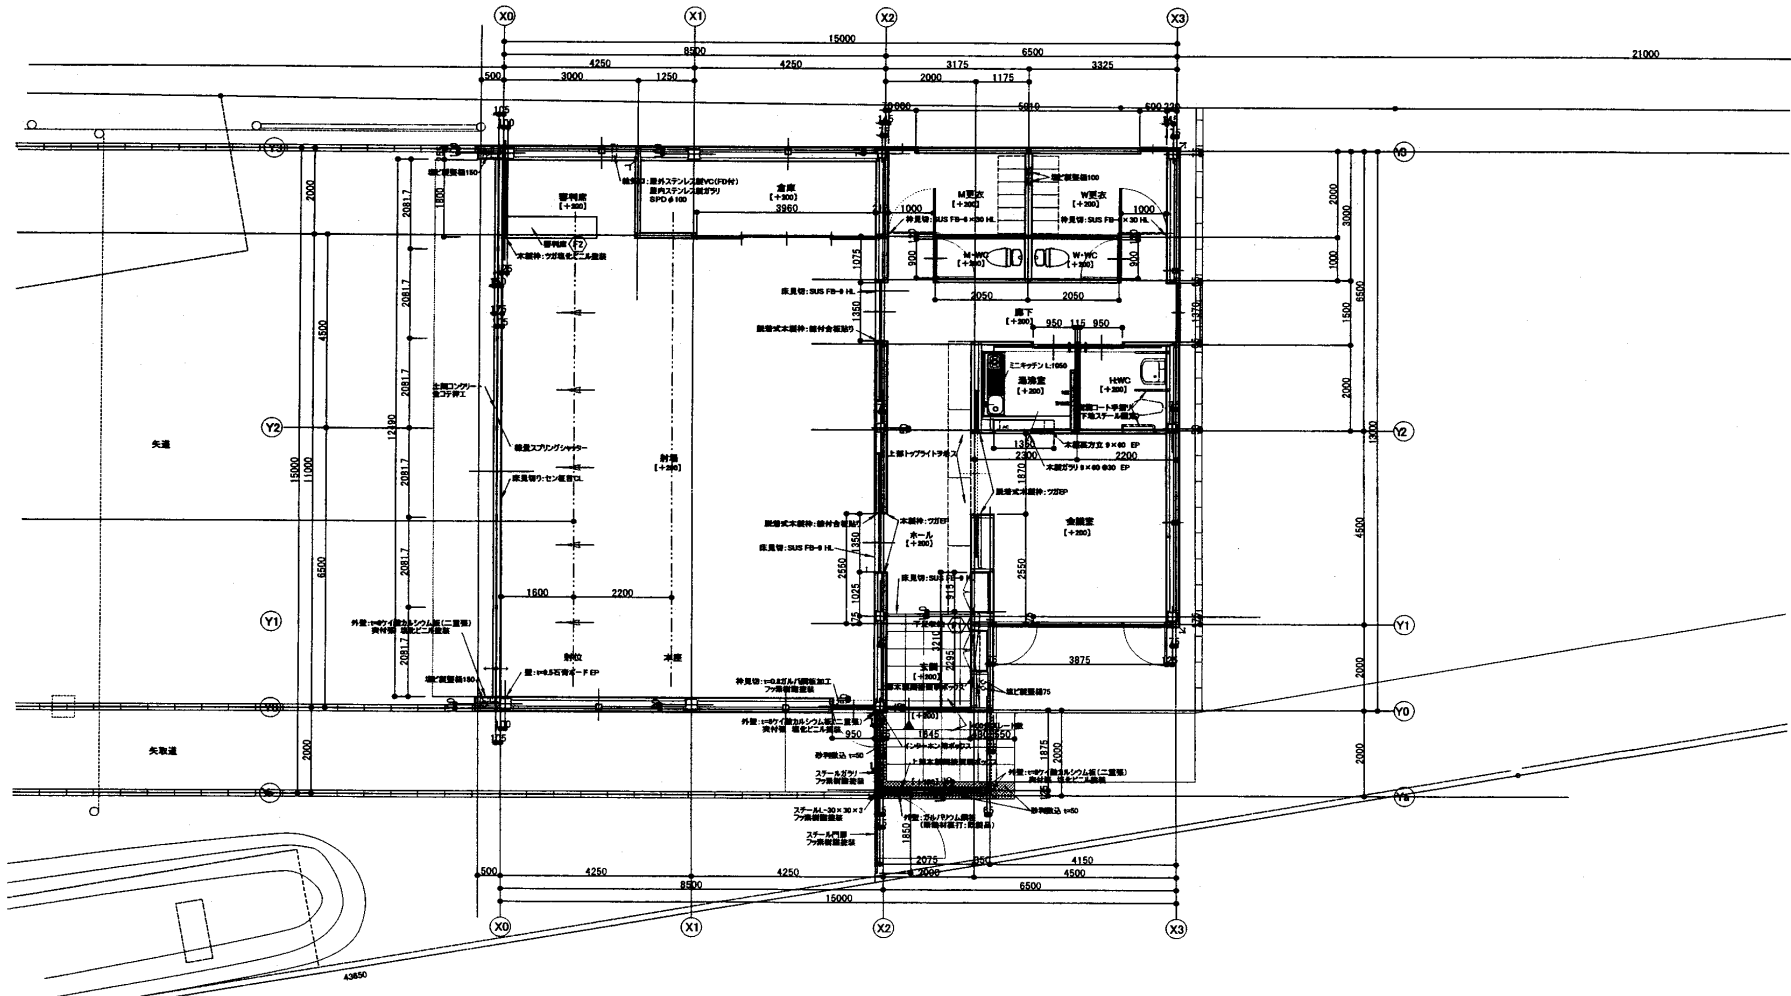

図名	（建物）射場棟1階平面詳細図1（射場棟）	図番	A-15
縮尺	1:50 [1:100]	日付	
設計		校閲	
監理		承認	
U ARCHITECT & ASSOCIATE （株）建築設計事務所			